


APKURES IEKĀRTU APSAISTES PRINCIPIĀLĀ TEHNOLOĢISKĀ SHĒMA

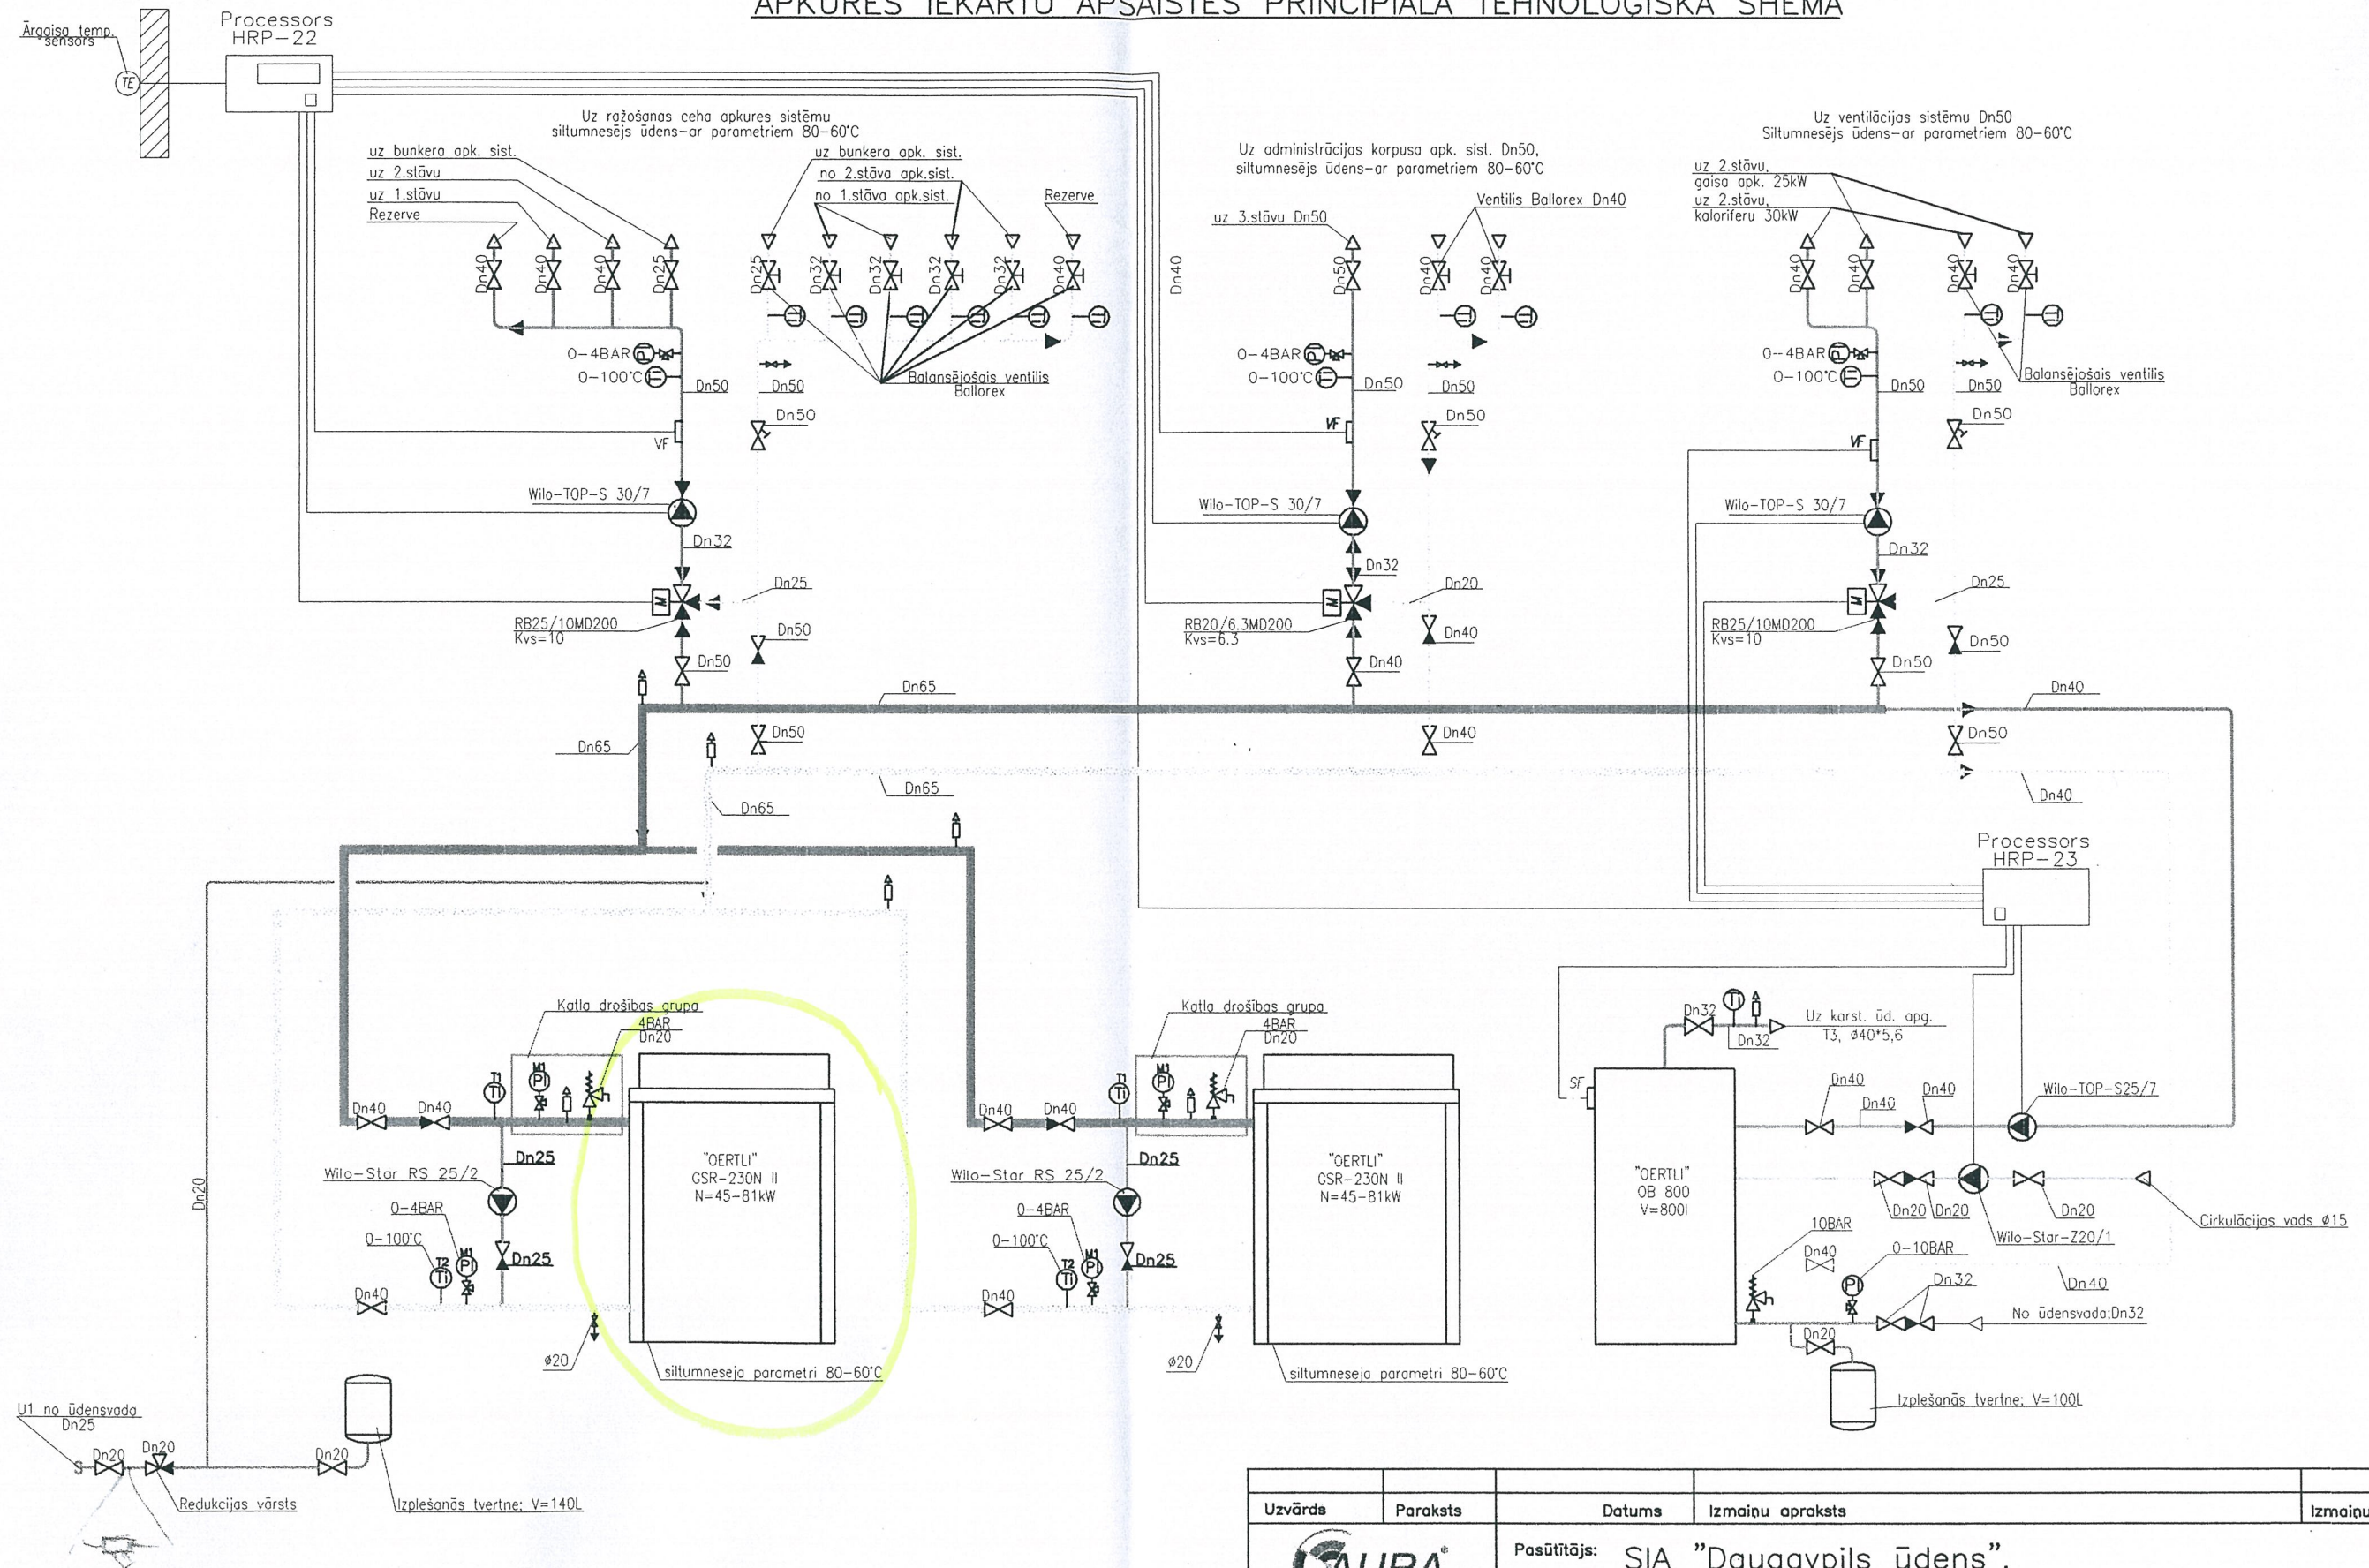

Piezīmes:
Caurulvadus un sadalošos mezglus izolēt ar akmens vates čaulām, kas pārklātas ar foliju, izolācijas biezumus, atkarībā no c/v diametra skat. materiālu specifikācijas.

Uzvārds	Paraksts	Datums	Izmaiņu apraksts	Izmaiņu Nr.
Pasūtītājs: SIA "Daugavpils ūdens", reg. Nr. 41503002432, Ūdensvada ielā 3, Daugavpils				
Ražošanas ceha apkures iekārtas telpas plāns, Daugavas ielā 32				PR1-22/05
PROJEKT. N. KOZLOVA				STADIJA
RASĒJA E. KAIRIŠS				T.P.
APKURES IEKĀRTU APSAISTES PRINCIPIĀLĀ TEHNOLOĢISKĀ SHĒMA				MARKA
				LAPA
				Arhīva Nr.
				Datums