


APKURES IEKĀRTU TELPAS PLĀNS M 1:50

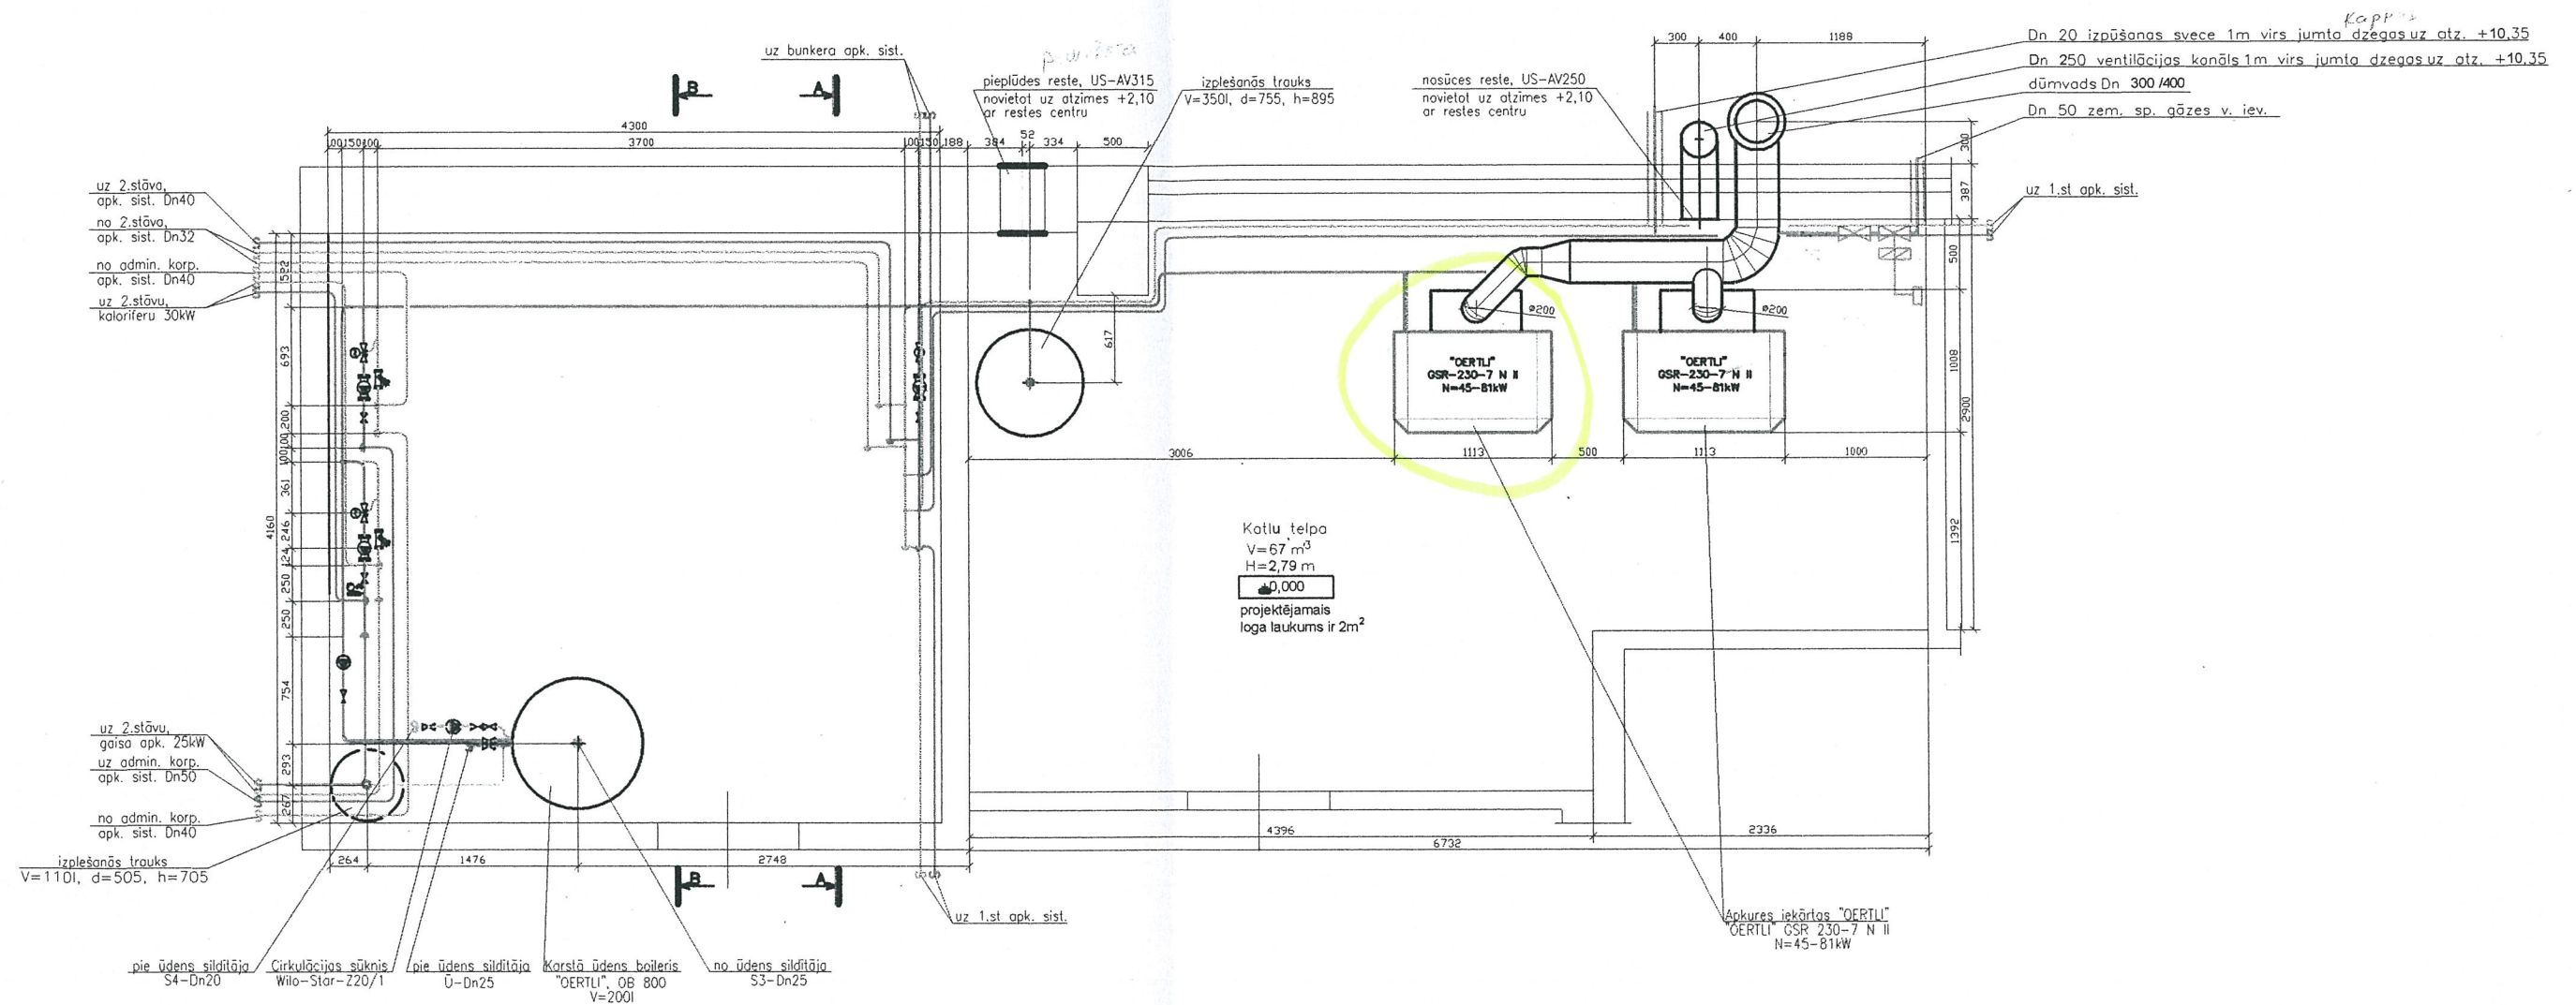

Piezīmes:
1. SKURSTENA KONSTRUKCIJU SKATĪT PROJEKTA DAĻĀ "GA".

Uzvārds	Paraksts	Datums	Izmaiņu apraksts	Izmaiņu Nr.
AURA SIA firma "AURA" Vien.reģ.Nr. LV41503006627 Licence Nr. 658 Valkas iela 2N, Daugavpils LV-5417, Latvija Tālrunis: (+371) 5421730, Fakss: (+371) 5407012. E-pasts: info@aura.lv		Pasūtītājs: SIA "Daugavpils ūdens", reg. Nr. 41503002432, Ūdensvada ielā 3, Daugavpilī Ražošanas ceha apkures iekārtu telpas plāns, Daugavas ielā 32		
		PR1-22/05		
PROJEKT.	N. KOZLOVA			STADIJA
RASEJA	E. KAIRIS			MARKA
				LAPA
				LAPAS
				Arhīva Nr.
				Datums