


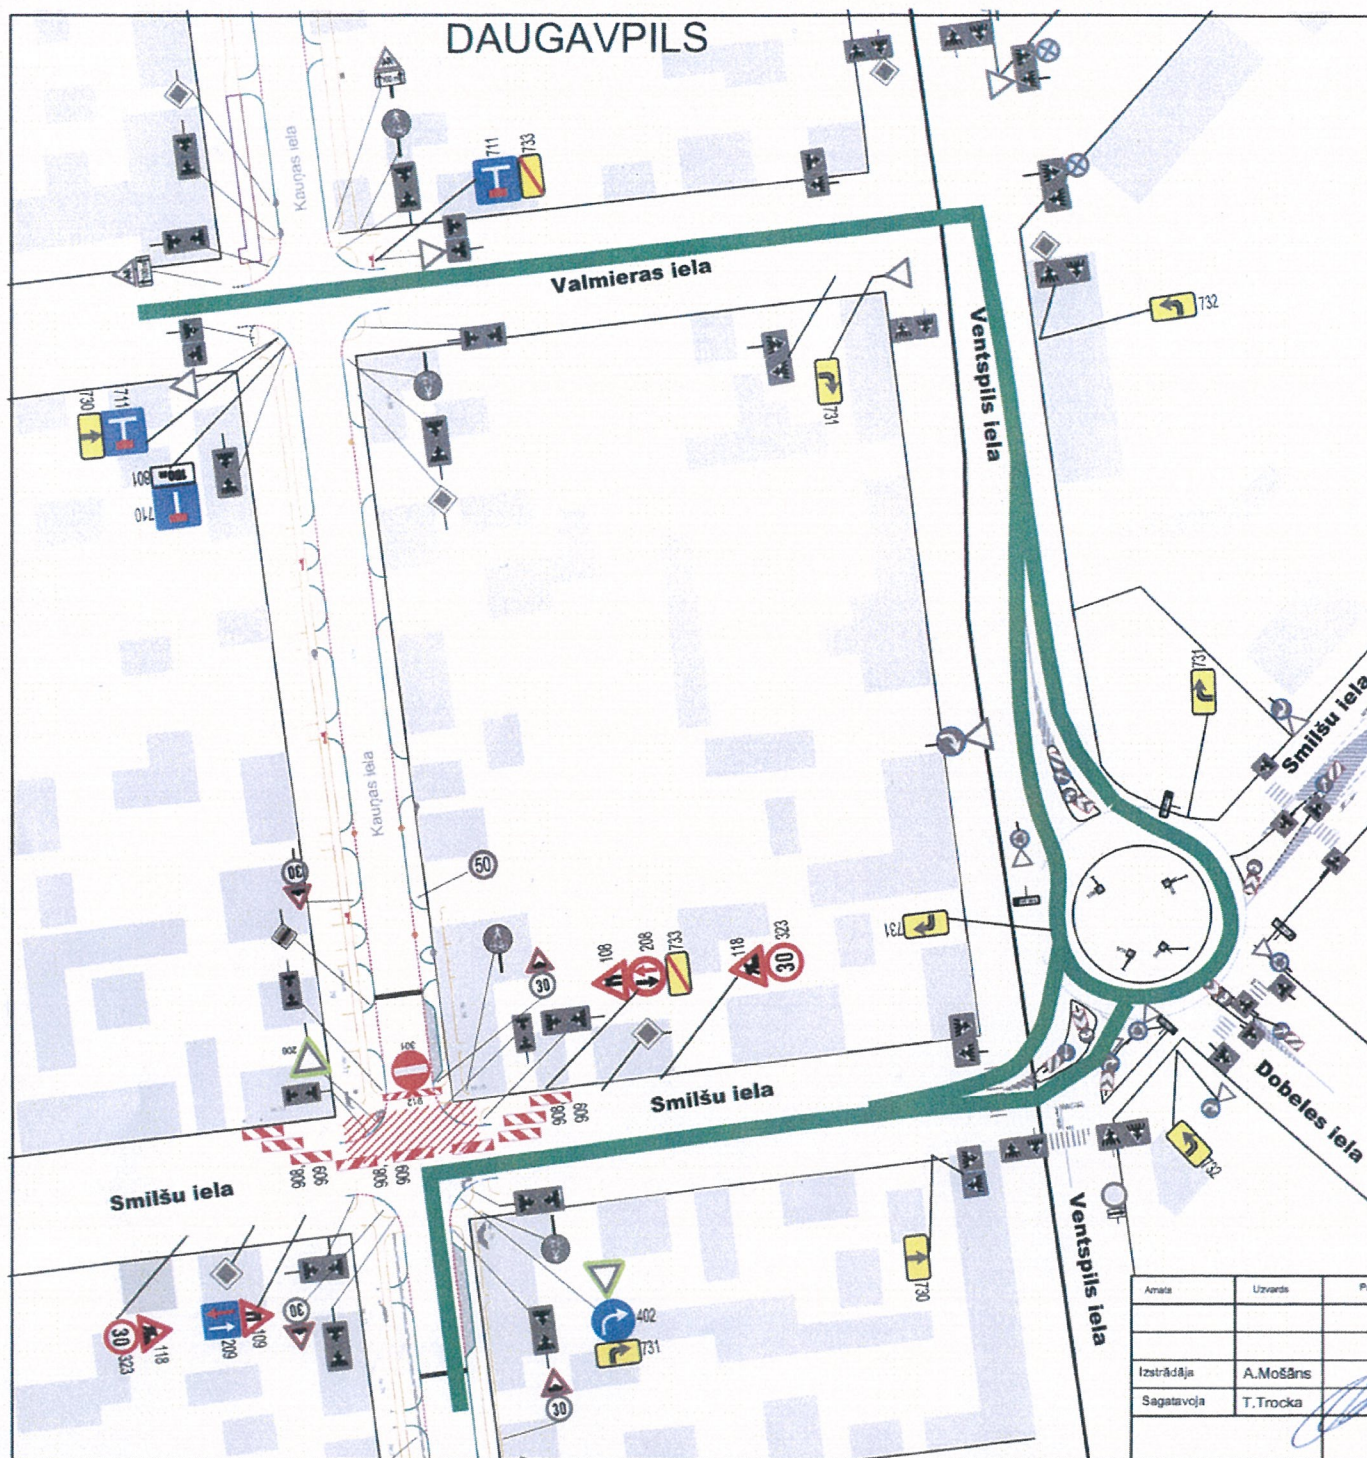

Pagaidu ceļa zīmju shēma: Smilšu un Kauņas ielas krustojums, Daugavpils.

- ⇒ Visas esošās ceļa zīmes kuras pretrunā ar pagaidu organizāciju jāaizsedz
- ⇒ Darbu vietu aprīkot ar vadstatņiem
- ⇒ Nodrošināt gājēju satiksmi
- ⇒ Nodrošināt vietējo un operatīvo satiksmi
- ⇒ Veicami darbi - avārijas darbi (1 dienu laikā)
- ⇒ Darbu termiņi - 20.08.2015.
- ⇒ Darbus veic - " Daugavpils ūdens "
- ⇒ Atb. persona: Jevgeņijs Sivačonoks tālr. 8686671

Darba zona
 Apbraucamais ceļš

VAS LATVIJAS VALSTS CEĻI
Latgales reģions
Daugavpils nodalījuma ceļu ierīkošanas
JURIJS KOROLIS

Saskaņots 05.08.2015g.

SASKAŅOTS
DPPI
"Komunālās saimniecības pārvalde"
vadītāja vietnieks
Vadims Semaņenko
05.08.2015g.

Amats	Uzvards	Paraksts	Būvobjekta nosaukums	Pagaidu ceļa zīmju shēma.			
			Lapas nosaukums	Ceļa zīmju			
Izstrādāja	A. Mošāns		Pasūtījuma numurs	Nr.1110 (05.08.15.)			
Sagatavoja	T. Trocka		Proj. standja	Marka	Lapa	Mēroga	Amats: 18a, Daugavpils, Latvija Reģ.Nr. 150301466 PVN LV41503014662

